ПАСПОРТ (ИНВЕНТАРНЫЙ) № __5___ от «___»_____

Паспорт благоустройства дворовой территории

ОБЩИЕ СВЕДЕНИЯ

1. Адрес многоквартирного дома (МКД):

Забайкальский край, Шелопугинский район, с. Шелопугино, ул. Юбилейная, дом №10

2. Управляющая (обслуживающая) организация МКД (наименование, юридический адрес, телефон):


3. Составитель паспорта: (наименование инвентаризационной комиссии муниципального образования, ФИО секретаря Комиссии)

МКУ Администрация сельского поселения «Шелопугинское», Доставалова Светлана Александровна

4. Сведения о МКД и дворовой территории:

№ п/п	Этажность МКД	Количество подъездов в МКД	Количество проживающих в МКД граждан, чел.	Количество и наименование юридических фирм, зарегистрированных в МКД	Общая площадь дворовой территории, кв.м	В том числе				Уровень благоустройства дворовой территории, %
						Площадь застройки МКД, кв.м	Площадь проездов, тротуаров, кв.м	Площадь плоскостных сооружений (площадок, парковок), кв.м	Площадь озелененных участков, кв.м	
1	-	-	-	-	-	-	-	-	-	-

5. Схема дворовой территории

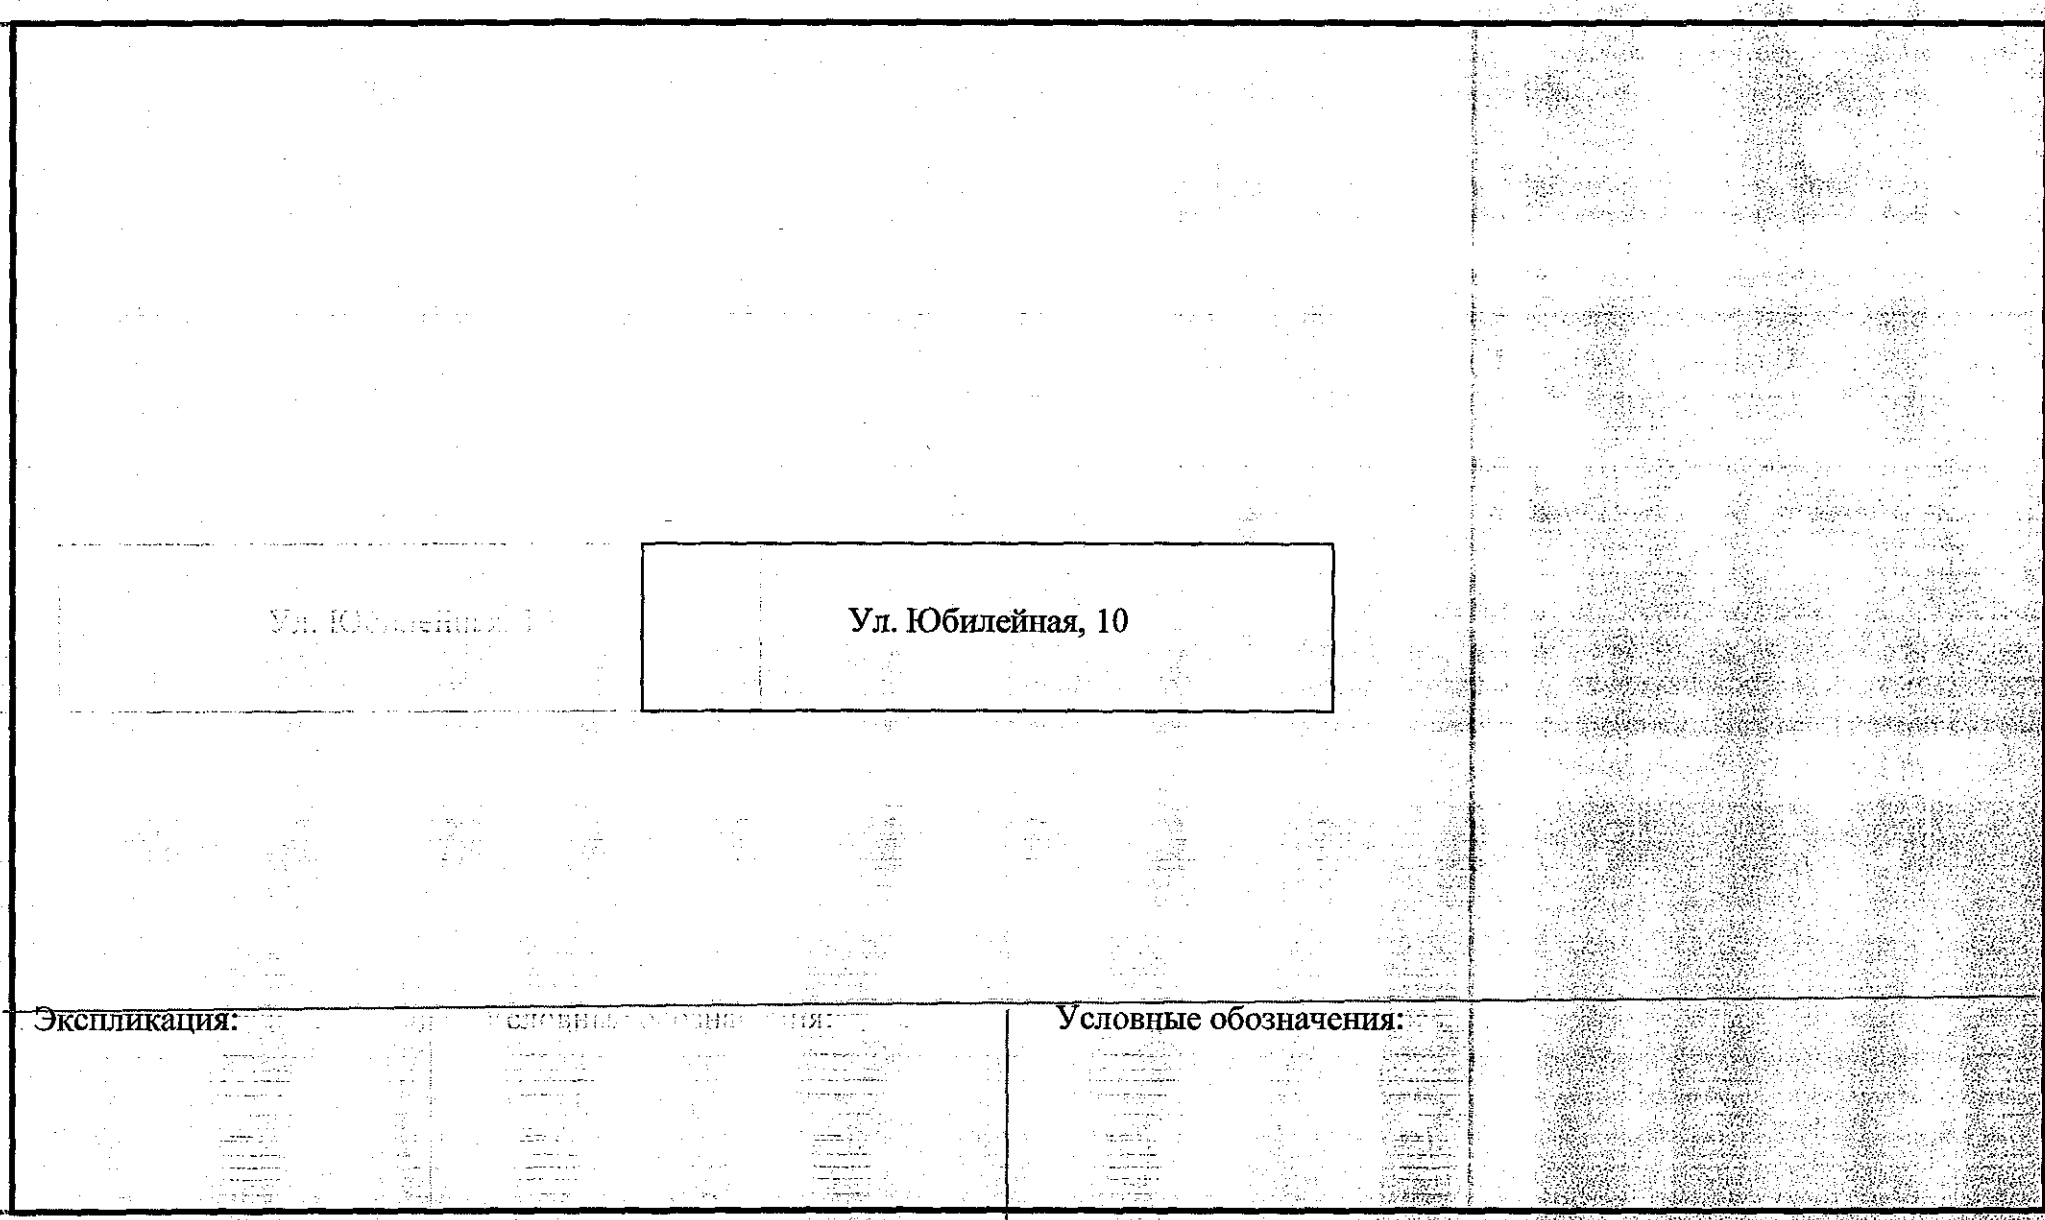

5.1. Экспликация к схеме.
Потребность в благоустройстве дворовой территории

Минимальный перечень видов работ по благоустройству дворовых территорий

№ п/п	Наименование	Ед. изм.	Кол-во	Потребность в благоустройстве:		Потребность в финансировании, тыс. руб.
				устройство (установка)	замена, ремонт	
1	Облицовка крыльца (крыльцо административного здания)	кв.м	144	Установка	-	
2	Освещение (светильники, опоры, кабель)	ед.	2	Установка	-	
3	Установка скамеек	ед.	2	Установка	-	
4	Установка урн	ед.	4	Установка	-	
5	Установка цветочниц	ед.	4	Установка	-	
6	Асфальтирование поезда к административному зданию	кв.м.	4400	Установка	-	
					ВСЕГО:	

Дополнительный перечень работ по благоустройству дворовых территорий

№ п/п	Наименование	Ед. изм.	Кол-во	Потребность в благоустройстве:		Потребность в финансировании, тыс. руб.
				устройство (установка)	замена, ремонт	
1	Оборудование детских и (или) спортивных площадок (комплексов)	ед./кв.м	-	-	-	-
2	Оборудование автомобильных стоянок	ед./кв.м	-	-	-	-
3	Озеленение территорий	кв.м.	-	-	-	-
4	Оборудование контейнерных площадок	кв.м./ед.	-	-	-	-
5	другое	ед./кв.м	-	-	-	-
					ВСЕГО:	-

Председатель инвентаризационной комиссии:
Глава администрации сельского поселения «Шелопугинское» Руденок Сергей Дмитриевич
Члены комиссии:
Заместитель главы Администрации с\п «Шелопугинское» Поставалова Светлана Александровна
Старший специалист 1 категории с\п «Шелопугинское» Пермякова Марина Александровна
Депутат Совета сельского поселения «Шелопугинское» Зырянова Ольга Эльхановна

ПАСПОРТ (ИНВЕНТАРНЫЙ) № __4___ от «____»_____

Паспорт благоустройства дворовой территории

ОБЩИЕ СВЕДЕНИЯ

1. Адрес многоквартирного дома (МКД):

Забайкальский край, Шелопугинский район, с. Шелопугино, ул. Юбилейная, дом №4.

2. Управляющая (обслуживающая) организация МКД (наименование, юридический адрес, телефон):

3. Составитель паспорта: (наименование инвентаризационной комиссии муниципального образования, ФИО секретаря Комиссии)

МКУ Администрация сельского поселения «Шелопугинское»

4. Сведения о МКД и дворовой территории:

№ п/п	Этажность МКДе	Количество подъездов в МКД	Количество проживающих в МКД граждан, чел.	Количество и том наименование юридических фирм, зарегистрированных в МКД	Общая площадь дворовой территории, кв.м	Уровень благоустройства В том числе				Уровень благоустройства дворовой территории, %
						Площадь застройки МКД, кв.м	Площадь проездов, тротуаров, кв.м	Площадь плоскостных сооружений (площадок, парковок), кв.м	Площадь озелененных участков, кв.м	
1	2	2826	8384	--	2816	384	-	-	-	

4. Схема дворовой территории

ул. Юбилейная, 4

Экспликация:

Условные обозначения:

Потребность в благоустройстве дворовой территории

Минимальный перечень видов работ по благоустройству дворовых территорий

№ п/п	Наименование	Ед. изм.	Кол-во	Потребность в благоустройстве:		Потребность в финансировании, тыс. руб.
				устройство (установка)	замена, ремонт	
1	Асфальтирование дворовой территории (проезды внутри дворовой территории)	кв.м	-	-	-	
2	Освещение дворовой территории (светильники, опоры, кабель)	ед.	2	Установка	-	
3	Установка скамеек	ед.	2	Установка	-	
4	Установка урн	ед.	2	установка	-	
					ВСЕГО:	

Дополнительный перечень работ по благоустройству дворовых территорий

№ п/п	Наименование	Ед. изм.	Кол-во	Потребность в благоустройстве:		Потребность в финансировании, тыс. руб.
				устройство (установка)	замена, ремонт	
1	Оборудование детских и (или) спортивных площадок (комплексов)	ед./кв.м	-	-	-	
2	Оборудование автомобильных стоянок	ед./кв.м	-	-	-	
3	Озеленение территорий	кв.м.	-	-	-	
4	Оборудование контейнерных площадок	кв.м./ед.	-	-	-	
5	Оборудование мест для отдыха	кв.м	-	-	-	
6	другое	ед./кв.м	-	-	-	
			ВСЕГО:		ВСЕГО:	

Председатель инвентаризационной комиссии:
Глава администрации сельского поселения «Шелопугинское» **Руденок Сергей Дмитриевич**
Члены комиссии:
Заместитель главы Администрации с\п «Шелопугинское» **Доставалова Светлана Александровна**
Старший специалист 1 категории с\п «Шелопугинское» **Пермякова Марина Александровна**
Депутат Совета сельского поселения «Шелопугинское» **Зырянова Ольга Эльхановна**

ПАСПОРТ (ИНВЕНТАРНЫЙ) № __3___ от «____»_____

Паспорт благоустройства дворовой территории

ОБЩИЕ СВЕДЕНИЯ

1. Адрес многоквартирного дома (МКД):

Забайкальский край, Шелопугинский район, с. Шелопугино, ул. Юбилейная, дом №2.

2. Управляющая (обслуживающая) организация МКД (наименование, юридический адрес, телефон):

3. Составитель паспорта: (наименование инвентаризационной комиссии муниципального образования, ФИО секретаря Комиссии)

МКУ Администрация сельского поселения «Шелопугинское»

4. Сведения о МКД и дворовой территории:

№ п/п	Этажность МКД	Количество подъездов в МКД	Количество проживающих в МКД граждан, чел.	Количество и наименование юридических фирм, зарегистрированных в МКД	Общая площадь дворовой территории, кв.м	В том числе				Уровень благоустройства дворовой территории, %
						Площадь застройки МКД, кв.м	Площадь проездов, тротуаров, кв.м	Площадь плоскостных сооружений (площадок, парковок), кв.м	Площадь озелененных участков, кв.м	
1	2	2	15	-	2704	384	160	-	-	

3. Схема дворовой территории

ул. Юбилейная, 2

Экспликация:	Условные обозначения:

Потребность в благоустройстве дворовой территории

Минимальный перечень видов работ по благоустройству дворовых территорий

№ п/п	Наименование	Ед. изм.	Кол-во	Потребность в благоустройстве:		Потребность в финансировании, тыс. руб.
				устройство (установка)	замена, ремонт	
1	Асфальтирование дворовой территории (проезды внутри дворовой территории)	кв.м	-	-	-	
2	Освещение дворовой территории (светильники, опоры, кабель)	ед.	2	Установка		
3	Установка скамеек	ед.	2	Установка		
4	Установка урн	ед.	2	установка		
					ВСЕГО:	

Дополнительный перечень работ по благоустройству дворовых территорий

№ п/п	Наименование	Ед. изм.	Кол-во	Потребность в благоустройстве:		Потребность в финансировании, тыс. руб.
				устройство (установка)	замена, ремонт	
1	Оборудование детских и (или) спортивных площадок (комплексов)	ед./кв.м	-	-	-	
2	Оборудование автомобильных стоянок	ед./кв.м	-	-	-	
3	Озеленение территорий	кв.м.	-	-	-	
4	Оборудование контейнерных площадок	кв.м./ед.	-	-	-	
5	Оборудование мест для отдыха	кв.м	50	Установка	-	
6	другое	ед./кв.м	-	-	-	
					ВСЕГО:	

Председатель инвентаризационной комиссии:
Глава администрации сельского поселения «Шелопугинское» Руденок Сергей Дмитриевич
Члены комиссии:
Заместитель главы Администрации с\п «Шелопугинское» Доставалова Светлана Александровна
Старший специалист 1 категории с\п «Шелопугинское» Пермякова Марина Александровна
Депутат Совета сельского поселения «Шелопугинское» Зырянова Ольга Эльхановна

ПАСПОРТ (ИНВЕНТАРНЫЙ) № __2___ от «___»_____

Паспорт благоустройства дворовой территории

ОБЩИЕ СВЕДЕНИЯ

1. Адрес многоквартирного дома (МКД):

Забайкальский край, Шелопугинский район, с. Шелопугино, ул. Лазо, дом №3.

2. Управляющая (обслуживающая) организация МКД (наименование, юридический адрес, телефон):


3. Составитель паспорта: (наименование инвентаризационной комиссии муниципального образования, ФИО секретаря Комиссии)

МКУ Администрация сельского поселения «Шелопугинское»

4. Сведения о МКД и дворовой территории:

№ п/п	Этажность МКД	Количество подъездов в МКД	Количество проживающих в МКД граждан, чел.	Количество и наименование юридических фирм, зарегистрированных в МКД	Общая площадь дворовой территории, кв.м	В том числе				Уровень благоустройства дворовой территории, %
						Площадь застройки МКД, кв.м	Площадь проездов, тротуаров, кв.м	Площадь плоскостных сооружений (площадок, парковок), кв.м	Площадь озелененных участков, кв.м	
1	2	2	27	40	6880	752	240	-	-	

2. Схема дворовой территории

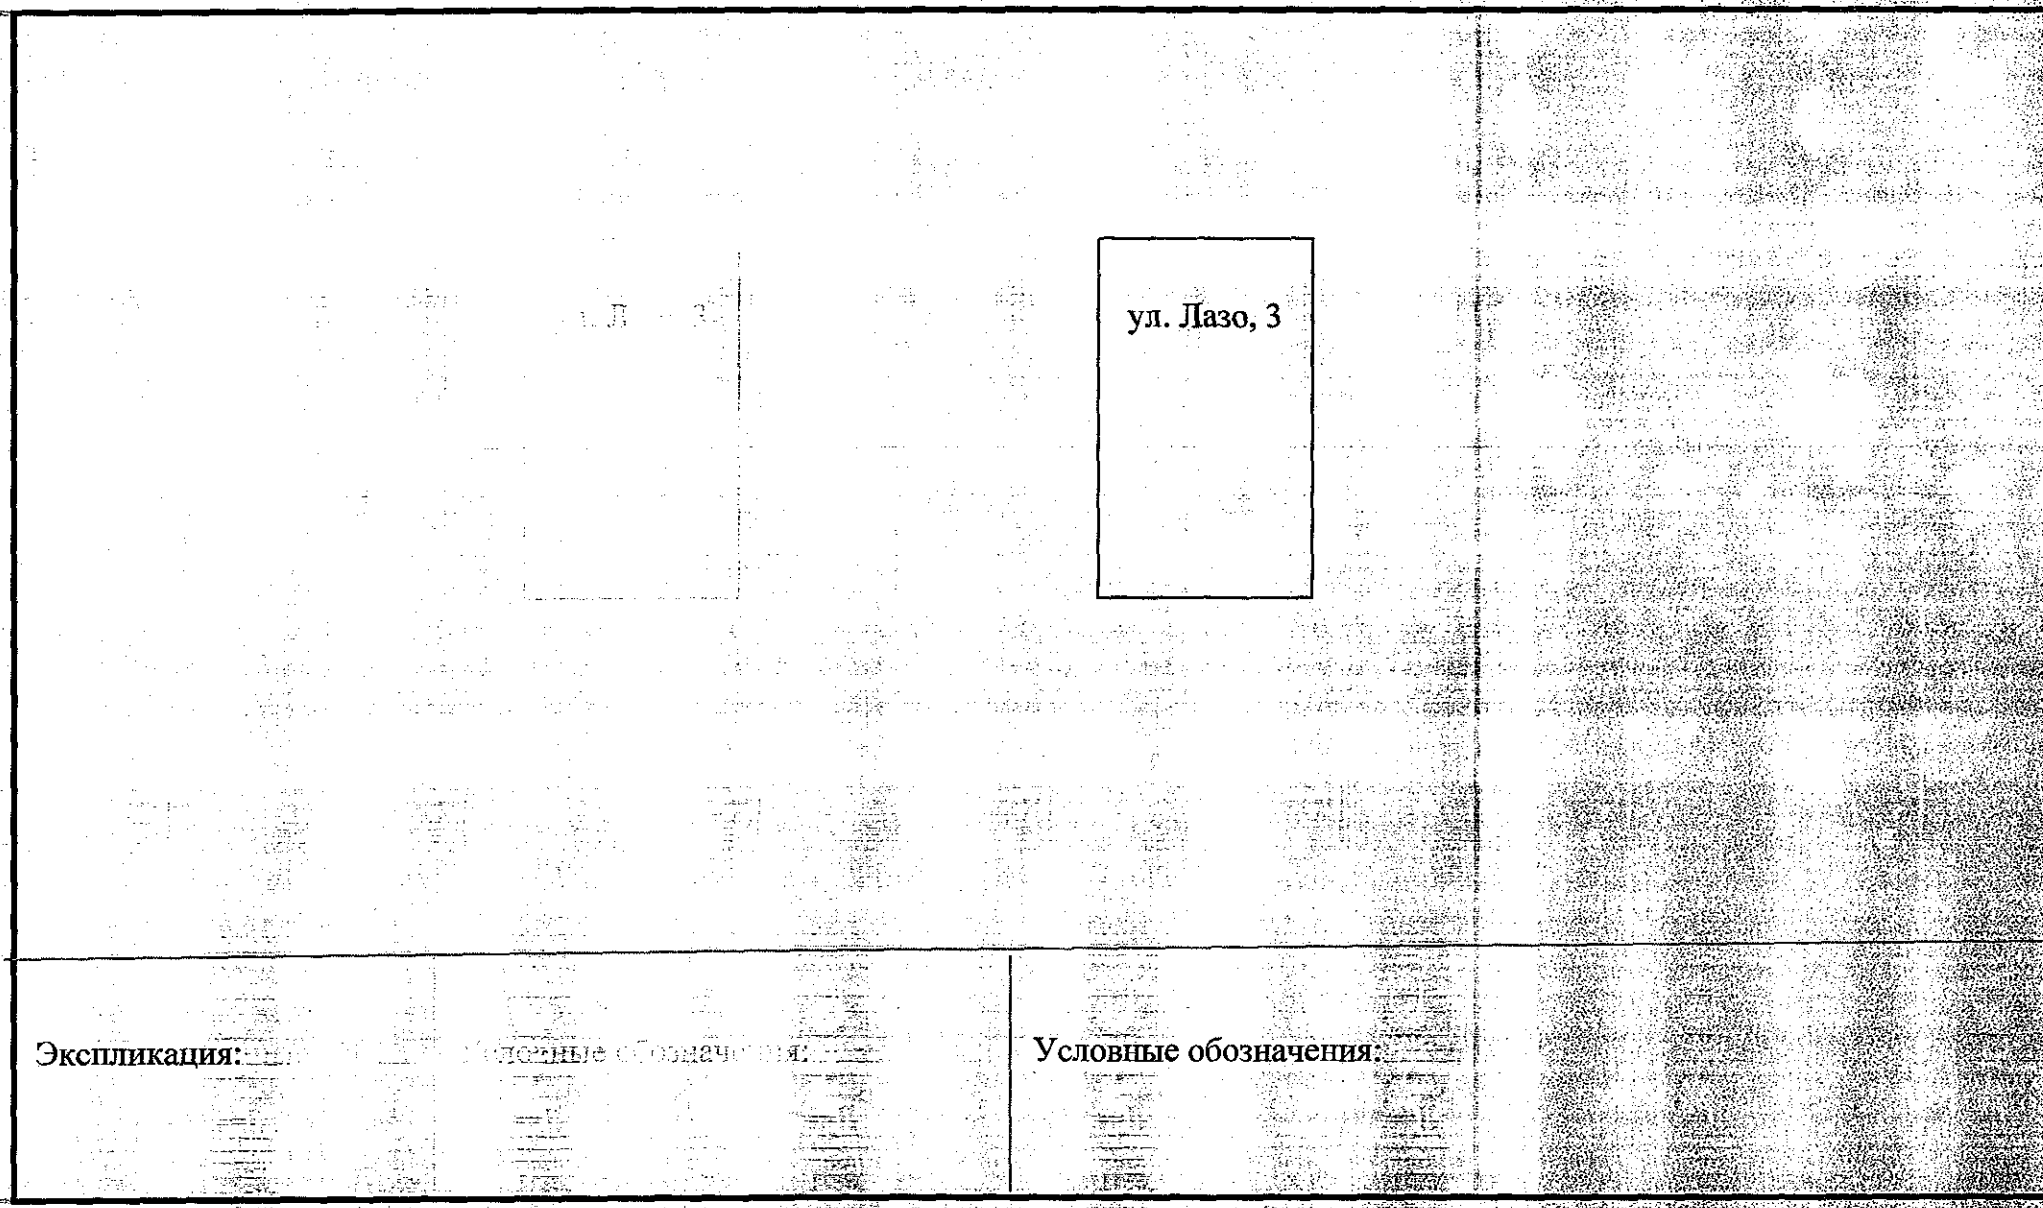

Экспликация:

Условные обозначения:

Потребность в благоустройстве дворовой территории

Минимальный перечень видов работ по благоустройству дворовых территорий

№ п/п	Наименование	Ед. изм.	Кол-во	Потребность в благоустройстве:		Потребность в финансировании, тыс. руб.
				устройство (установка)	замена, ремонт	
1	Асфальтирование дворовой территории (проезды внутри дворовой территории)	кв.м	240	устройство	-	
2	Освещение дворовой территории (светильники, опоры, кабель)	ед.	2	установка	-	
3	Установка скамеек	ед.	3	установка	-	
4	Установка урн	ед.	3	установка	-	
5	Установка цветочниц	ед.	1	установка		
					ВСЕГО:	

Дополнительный перечень работ по благоустройству дворовых территорий

№ п/п	Наименование	Ед. изм.	Кол-во	Потребность в благоустройстве:		Потребность в финансировании, тыс. руб.
				устройство (установка)	замена, ремонт	
1	Оборудование детских и (или) спортивных площадок (комплексов)	ед./кв.м	-	-	-	
2	Оборудование автомобильных стоянок	ед./кв.м	- 1/100	- устройство	-	
3	Озеленение территорий	кв.м.	-	-	-	
4	Оборудование контейнерных площадок	кв.м./ед.	-	-	-	
5	Оборудование мест для отдыха	кв.м	-	-	-	
6	другое	ед./кв.м	-	-	-	
					ВСЕГО:	

Председатель инвентаризационной комиссии:

Глава администрации сельского поселения «Шелопугинское» Руденок Сергей Дмитриевич

Члены комиссии:

Заместитель главы Администрации с\п «Шелопугинское» Доставалова Светлана Александровна

Старший специалист 1 категории с\п «Шелопугинское» Пермякова Марина Александровна

Депутат Совета сельского поселения «Шелопугинское» Зырянова Ольга Эльхановна

ПАСПОРТ (ИНВЕНТАРНЫЙ) № _1_ от «___» _____

Паспорт благоустройства дворовой территории

ОБЩИЕ СВЕДЕНИЯ

1. Адрес многоквартирного дома (МКД):

Забайкальский край, Шелопугинский район, с. Шелопугино, ул. Лазо, дом №8.

2. Управляющая (обслуживающая) организация МКД (наименование, юридический адрес, телефон):


3. Составитель паспорта: (наименование инвентаризационной комиссии муниципального образования, ФИО секретаря Комиссии)

МКУ Администрация сельского поселения «Шелопугинское»

4. Сведения о МКД и дворовой территории:

№ п/п	Этажность МКД	Количество подъездов в МКД	Количество проживающих в МКД граждан, чел.	Количество и наименование юридических фирм, зарегистрированных в МКД	Общая площадь дворовой территории, кв.м	В том числе				Уровень благоустройства дворовой территории, %
						Площадь застройки МКД, кв.м	Площадь проездов, тротуаров, кв.м	Площадь плоскостных сооружений (площадок, парковок), кв.м	Площадь озелененных участков, кв.м	
1	2	2	26	-	4968	752	368	-	-	

1. Схема дворовой территории

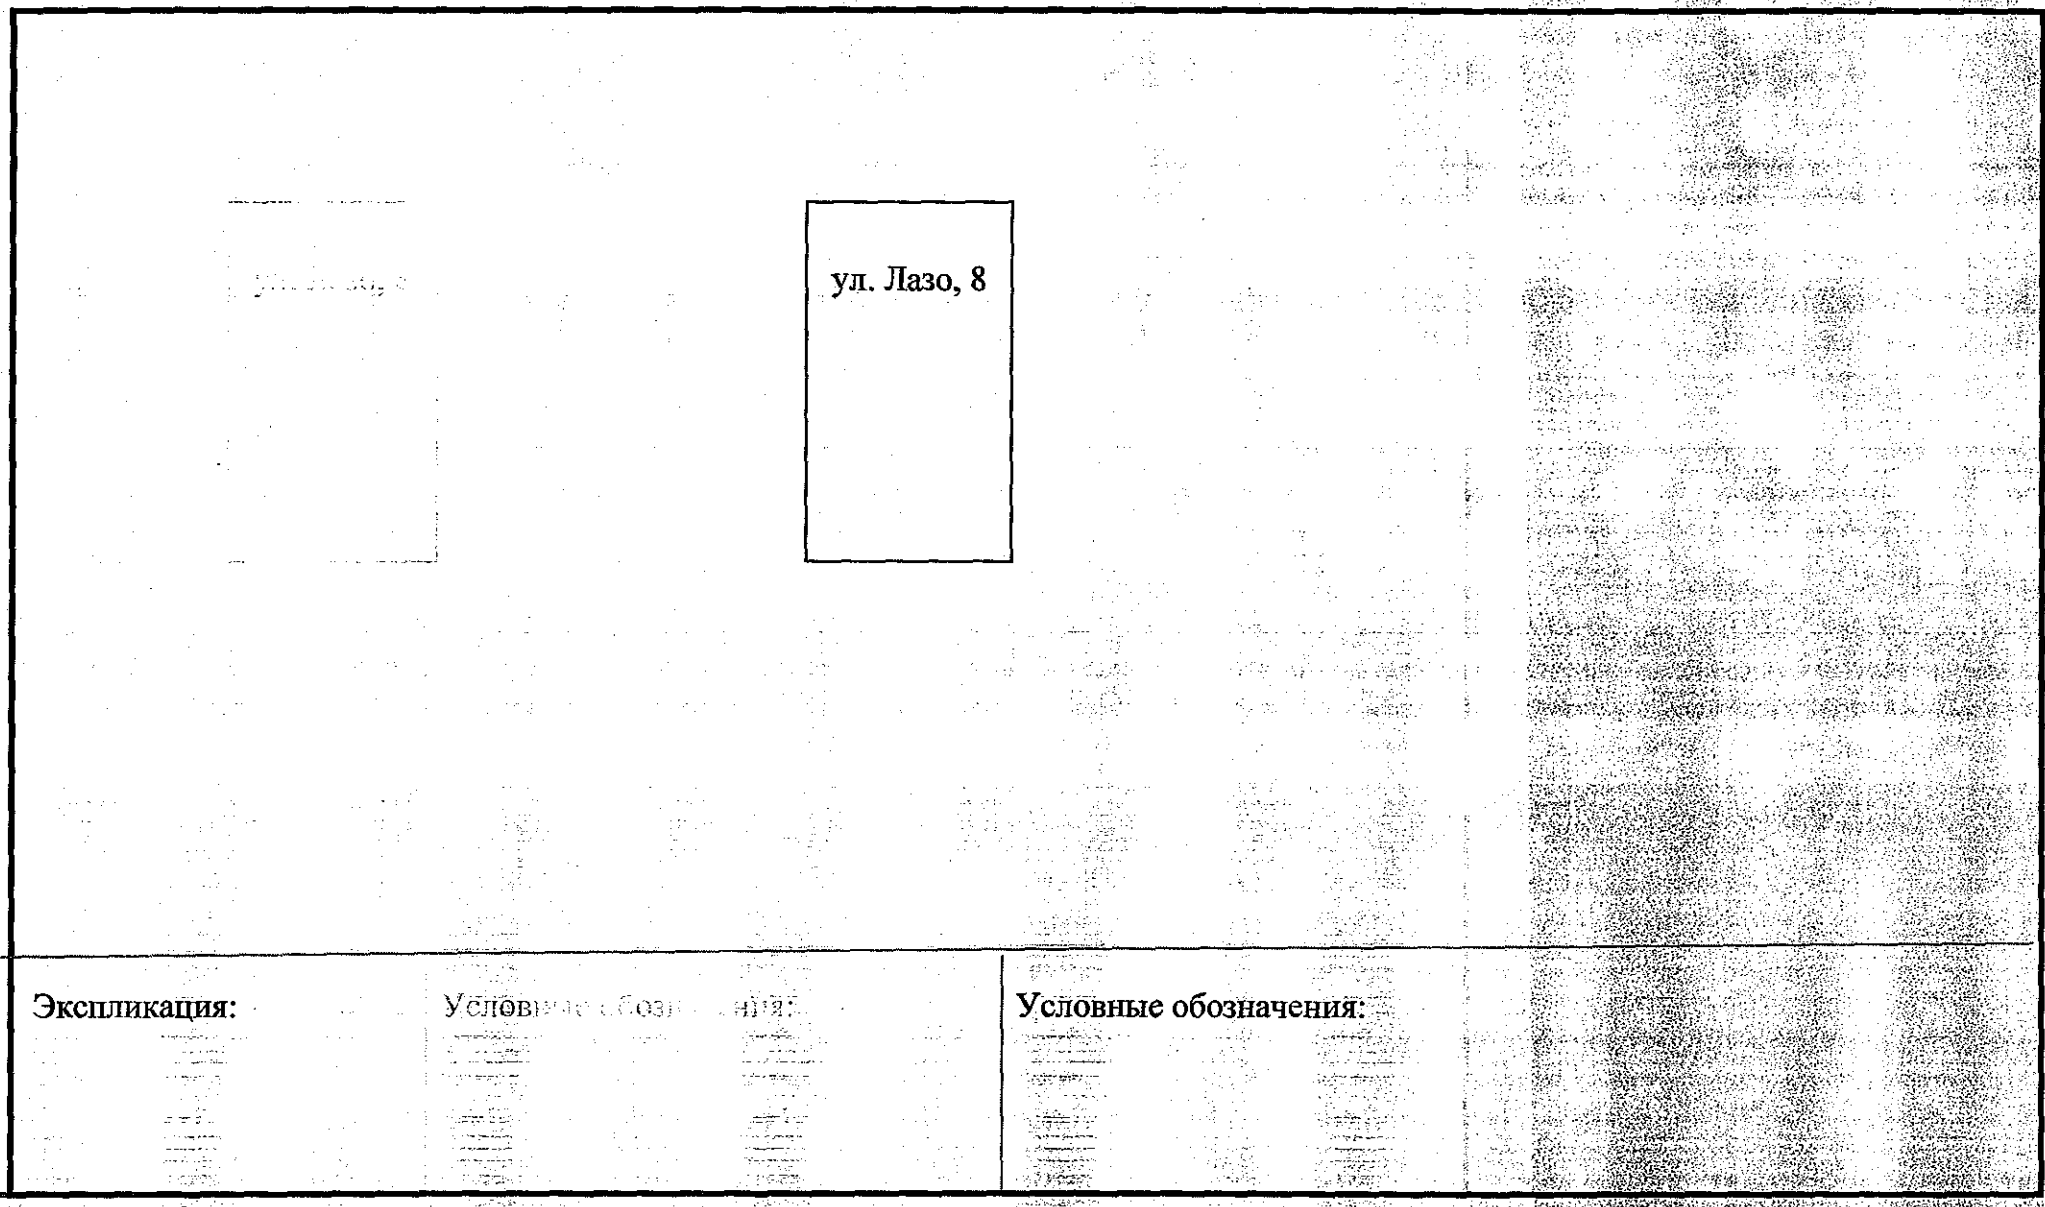

Потребность в благоустройстве дворовой территории

Минимальный перечень видов работ по благоустройству дворовых территорий

№ п/п	Наименование	Ед. изм.	Кол-во	Потребность в благоустройстве:		Потребность в финансировании, тыс. руб.
				устройство (установка)	замена, ремонт	
1	Асфальтирование дворовой территории (проезды внутри дворовой территории)	кв.м	368	устройство		
2	Освещение дворовой территории (светильники, опоры, кабель)	ед.	2	установка		
3	Установка скамеек	ед.	3	Установка		
4	Установка урн	ед.	3	Установка		
5	Установка цветочниц	ед.	1	установка		
					ВСЕГО:	

Дополнительный перечень работ по благоустройству дворовых территорий

№ п/п	Наименование	Ед. изм.	Кол-во	Потребность в благоустройстве:		Потребность в финансировании, тыс. руб.
				устройство (установка)	замена, ремонт	
1	Оборудование детских и (или) спортивных площадок (комплексов)	ед./кв.м	1/256	установка	-	
2	Оборудование автомобильных стоянок	ед./кв.м	~~1/100~~	~~установка~~	-	
3	Озеленение территорий	кв.м.	-	-	-	
4	Оборудование контейнерных площадок	кв.м./ед.	-	-	-	
5	Оборудование мест для отдыха	кв.м	-	-	-	
6	другое -	ед./кв.м	-	-	-	
					ВСЕГО:	

Председатель инвентаризационной комиссии:
Глава администрации сельского поселения «Шелопугинское» Руденок Сергей Дмитриевич
Члены комиссии:
Заместитель главы Администрации с\п «Шелопугинское» Доставалова Светлана Александровна
Старший специалист 1 категории с\п «Шелопугинское» Пермякова Марина Александровна
Депутат Совета сельского поселения «Шелопугинское» Зырянова Ольга Эльхановна

№ПАСПОРТ (ИНВЕНТАРНЫЙ) № __6___ от «___»_____

Паспорт благоустройства дворовой территории

ОБЩИЕ СВЕДЕНИЯ

1. Адрес многоквартирного дома (МКД):

Забайкальский край, Шелопугинский район, с. Шелопугино, ул. Музгина

2. Управляющая (обслуживающая) организация МКД (наименование, юридический адрес, телефон):


3. Составитель паспорта: (наименование инвентаризационной комиссии муниципального образования, ФИО секретаря Комиссии)

МКУ Администрация сельского поселения «Шелопугинское»

4. Сведения о МКД и дворовой территории:

№ п/п	Этажность МКД	Количество подъездов в МКД	Количество проживающих в МКД граждан, чел.	Количество и наименование юридических фирм, зарегистрированных в МКД	Общая площадь дворовой территории, кв.м	В том числе				Уровень благоустройства дворовой территории, %
						Площадь застройки МКД, кв.м	Площадь проездов, тротуаров, кв.м	Площадь плоскостных сооружений (площадок, парковок), кв.м	Площадь озелененных участков, кв.м	
1	-	-	-	-	-	-	-	-	-	-

6. Схема дворовой территории

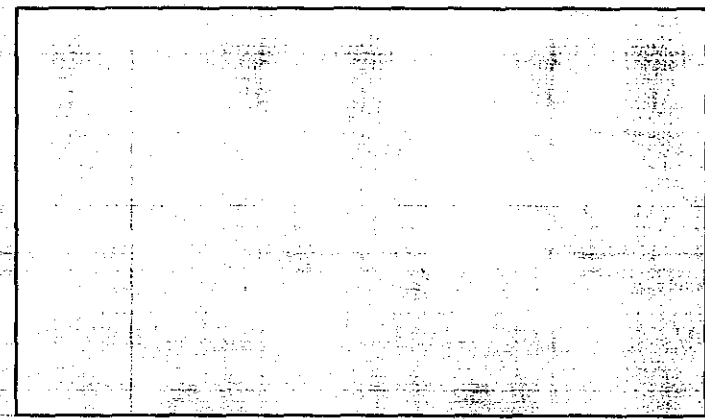

Экспликация:

Условные обозначения:

Потребность в благоустройстве дворовой территории

Минимальный перечень видов работ по благоустройству дворовых территорий

№ п/п	Наименование	Ед. изм.	Кол-во	Потребность в благоустройстве:		Потребность в финансировании, тыс. руб.
				устройство (установка)	замена, ремонт	
1	Ограждение	м.	200	установка	-	
2	Освещение (светильники, опоры, кабель)	ед.	4	установка	-	
3	Установка скамеек	ед.	4	Установка	-	
4	Установка урн	ед.	4	Установка	-	
5	Установка цветочниц	ед.	-	-	-	
6	Асфальтирование	кв.м.	-	-	-	
					ВСЕГО:	

Дополнительный перечень работ по благоустройству дворовых территорий

№ п/п	Наименование	Ед. изм.	Кол-во:	Потребность в благоустройстве:		Потребность в финансировании, тыс. руб.
				устройство (установка)	замена, ремонт	
1	Оборудование спортивных площадок (комплексов)	ед./кв.м	1\2100	-	-	-
2	Оборудование автомобильных стоянок	ед./кв.м	-	-	-	-
3	Озеленение территорий	кв.м.	-	-	-	-
4	Оборудование контейнерных площадок	кв.м./ед.	-	-	-	-
5	другое	ед./кв.м	-	-	-	-
					ВСЕГО:	-

Председатель инвентаризационной комиссии:
Глава администрации сельского поселения «Шелопугинское» Руденок Сергей Дмитриевич
Члены комиссии:
Заместитель главы Администрации с\п «Шелопугинское» Доставалова Светлана Александровна
Старший специалист 1 категории с\п «Шелопугинское» Пермякова Марина Александровна
Депутат Совета сельского поселения «Шелопугинское» Зырянова Ольга Эльхановна

ПАСПОРТ (ИНВЕНТАРНЫЙ) № __7___ от «___»_____

Паспорт благоустройства дворовой территории

ОБЩИЕ СВЕДЕНИЯ

1. Адрес многоквартирного дома (МКД):

Забайкальский край, Шелопугинский район, с. Шелопугино, ул. Чернышевского

2. Управляющая (обслуживающая) организация МКД (наименование, юридический адрес, телефон):


3. Составитель паспорта: (наименование инвентаризационной комиссии муниципального образования, ФИО секретаря Комиссии)

МКУ Администрация сельского поселения «Шелопугинское»

4. Сведения о МКД и дворовой территории:

№ п/п	Этажность МКД	Количество подъездов в МКД	Количество проживающих в МКД граждан, чел.	Количество и наименование юридических лиц, зарегистрированных в МКД	Общая площадь дворовой территории, кв.м	В том числе				Уровень благоустройства дворовой территории, %
						Площадь застройки МКД, кв.м	Площадь проездов, тротуаров, кв.м	Площадь плоскостных сооружений (площадок, парковок), кв.м	Площадь озелененных участков, кв.м	
1	-	-	-	-	-	-	-	-	-	-

7. Схема дворовой территории

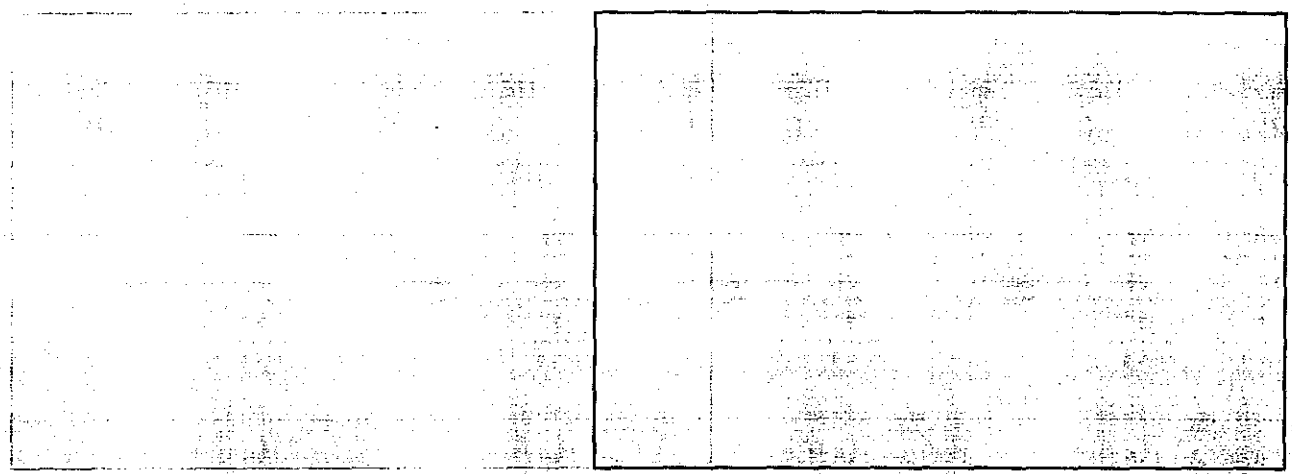

Экспликация:

Условные обозначения:

Потребность в благоустройстве дворовой территории

Минимальный перечень видов работ по благоустройству дворовых территорий

№ п/п	Наименование	Ед. изм.	Кол-во	Потребность в благоустройстве:		Потребность в финансировании, тыс. руб.
				устройство (установка)	замена, ремонт	
1	Ограждение	м	400	Установка	-	
2	Освещение (светильники, опоры, кабель)	ед.	8	Установка	-	
3	Установка скамеек	ед.	10	Установка	-	
4	Установка урн	ед.	10	Установка	-	
5	Установка цветочниц	ед.	-	-	-	
6	Асфальтирование	кв.м.			-	
					ВСЕГО:	

Дополнительный перечень работ по благоустройству дворовых территорий

№ п/п	Наименование	Ед. изм.	Кол-во	Потребность в благоустройстве:		Потребность в финансировании, тыс. руб.
				устройство (установка)	замена, ремонт	
1	Оборудование детских и (или) спортивных площадок (комплексов)	ед./кв.м	-	-	-	-
2	Оборудование автомобильных стоянок	ед./кв.м	-	-	-	-
3	Озеленение территорий	кв.м.	-	-	-	-
4	Оборудование контейнерных площадок	кв.м./ед.	-	-	-	-
5	другое	ед./кв.м	-	-	-	-
					ВСЕГО:	-

Председатель инвентаризационной комиссии:
Глава администрации сельского поселения «Шелопугинское» Руденок Сергей Дмитриевич
Члены комиссии:
Заместитель главы Администрации с\п «Шелопугинское» Доставалова Светлана Александровна
Старший специалист 1 категории с\п «Шелопугинское» Пермякова Марина Александровна
Депутат Совета сельского поселения «Шелопугинское» Зырянова Ольга Эльхановна